Plano de la ciudad de Valladolid en 1738. (Copia de J. Agapito Revilla)

Autor: Bentura Seco Fecha: 23 de mayo de 1901

Escala 1:3.500 Dimensiones: 150 x 98






Valladolid
Autor: F. COELLO. El contorno por LECLERQ, la topografía por DESBUISSONS y D. CAMILO ALABERN, y la letra por BACOT.
Fecha: 1852 Escala 1:10.000 Dimensiones: 23,5 x 21

1890 Nuevo Plano de Valladolid

Autor: Leonardo Miñón Fecha: Sin fecha (hacia 1890)


Escala: Sin escala (aprox. 1 : 5.000) Dimensiones: 64 x 70

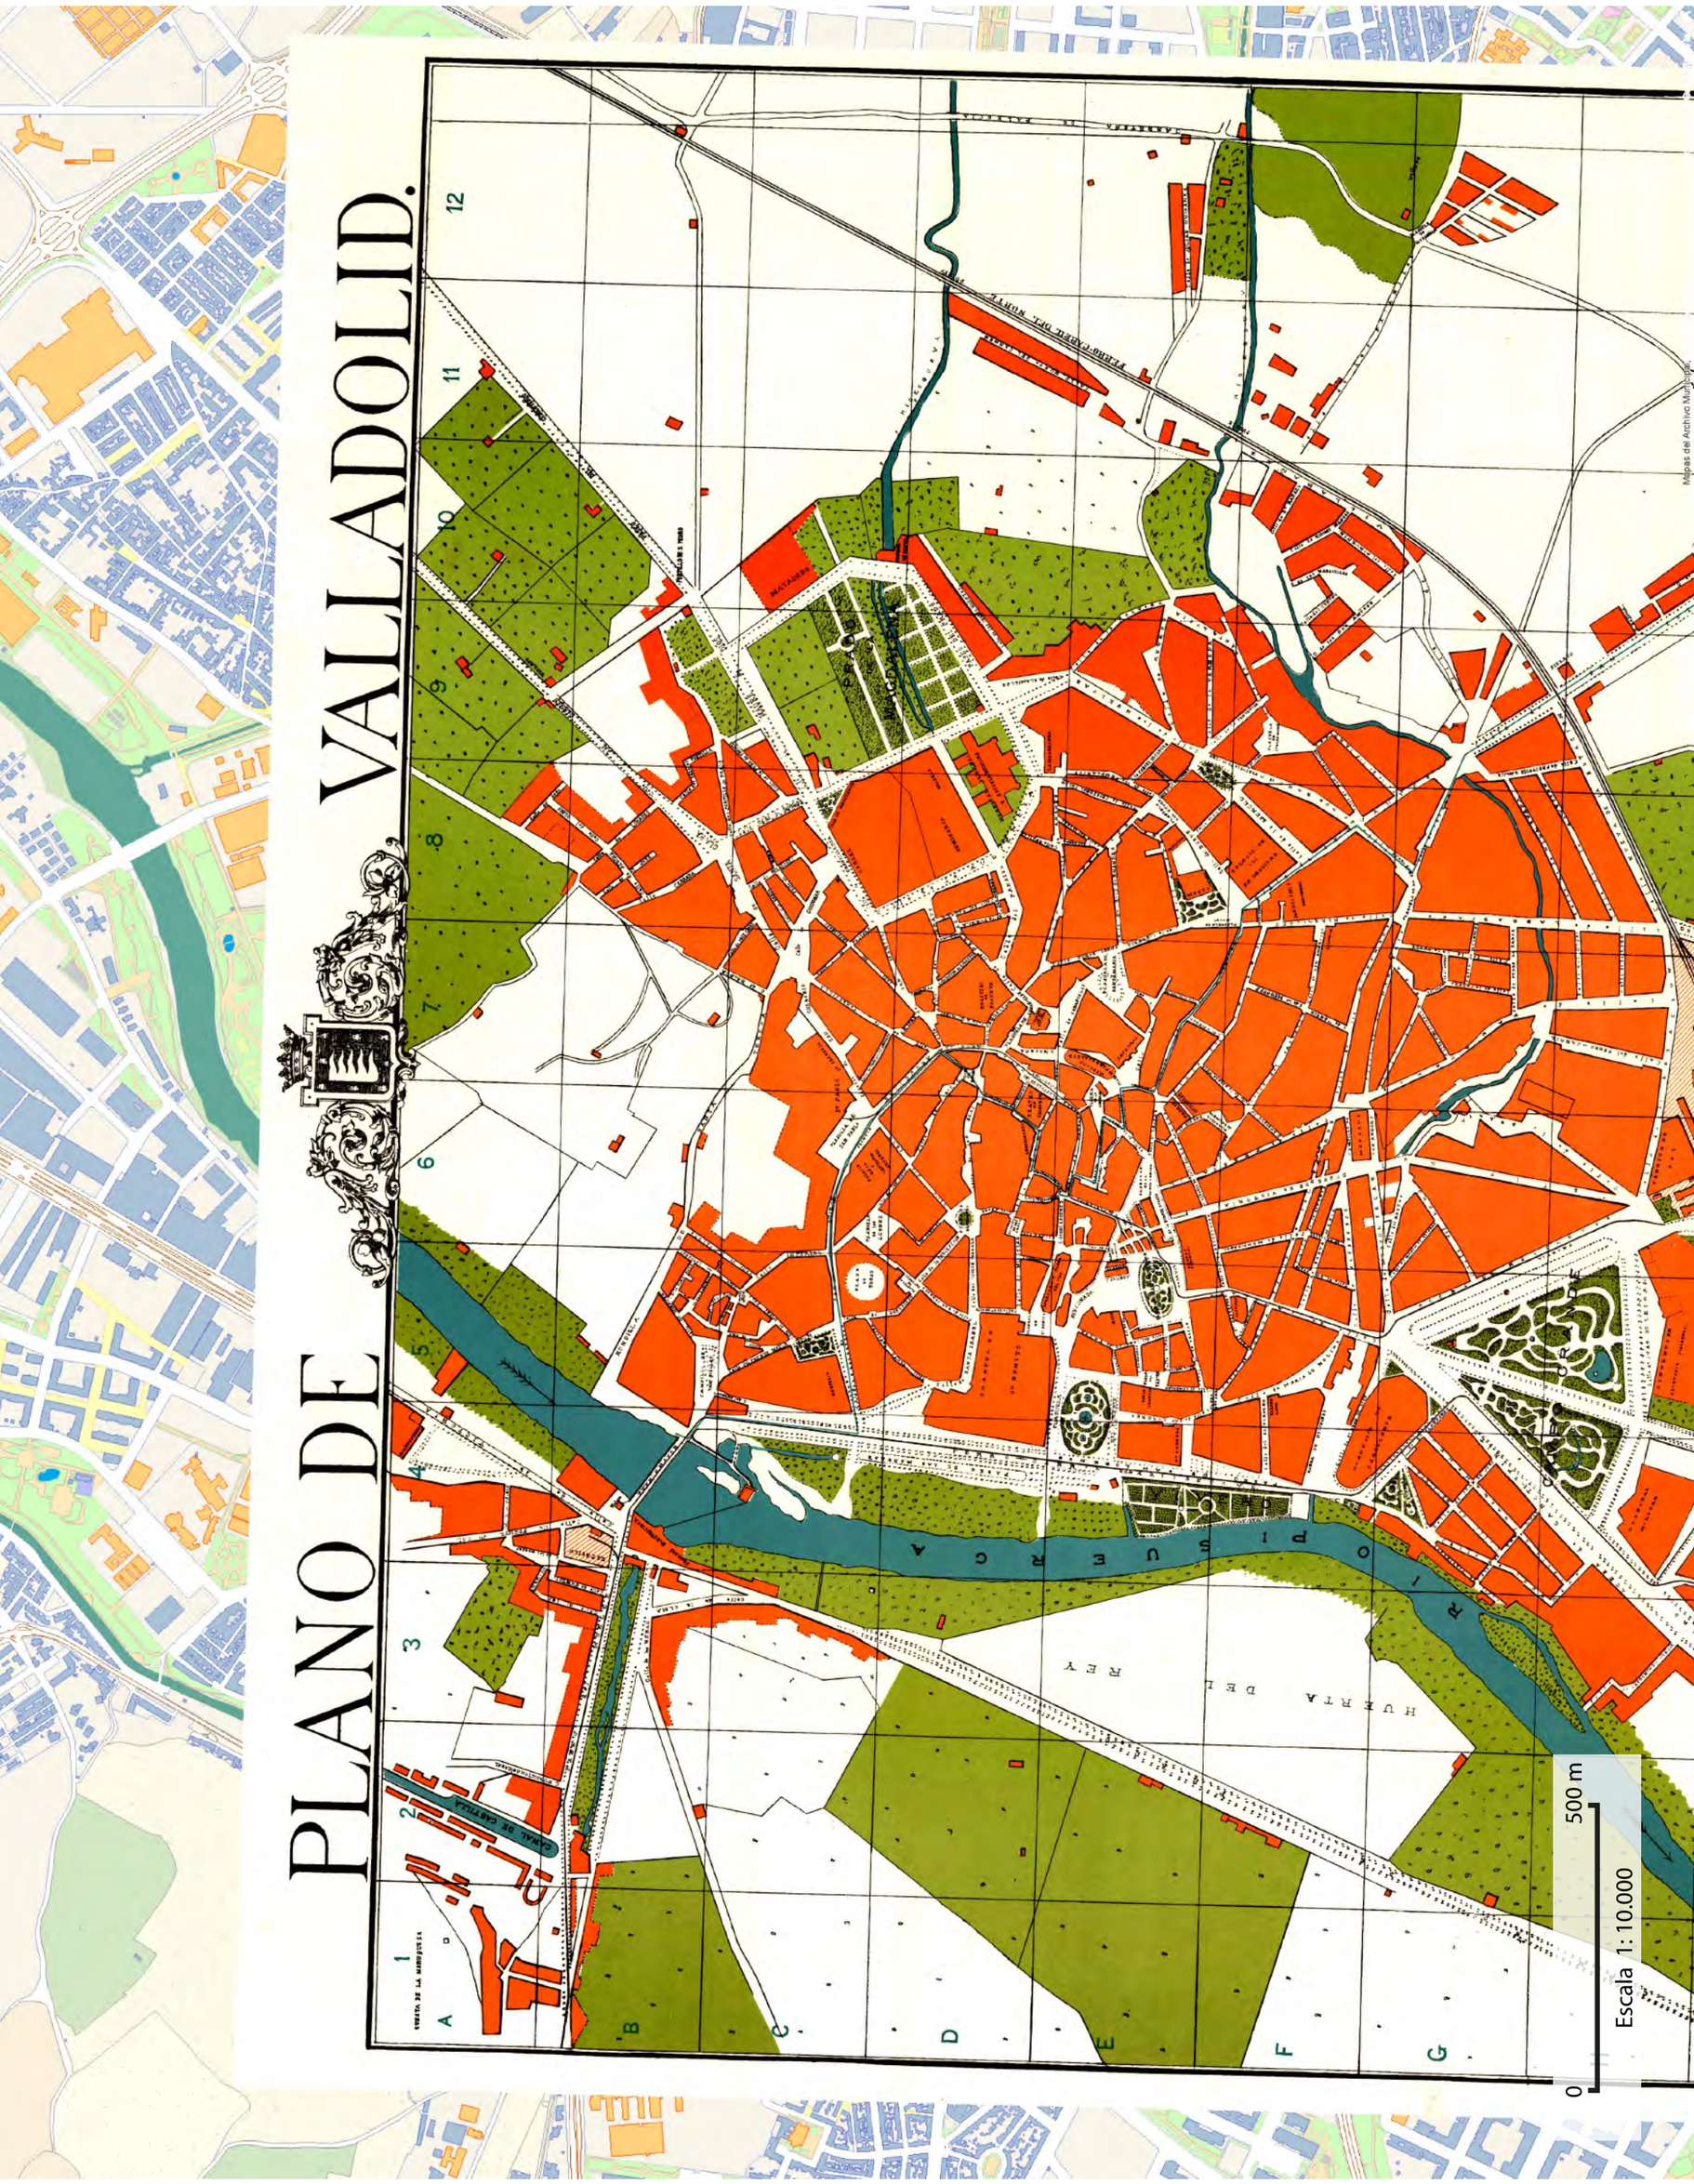

SOCIEDAD ELECTRICISTA CASTELLANA.

Sustitucion del alumbrado público de petroleo en Valladolid por lámparas eléctricas de incandescencia.

Plano de la red existente que se proyecta.

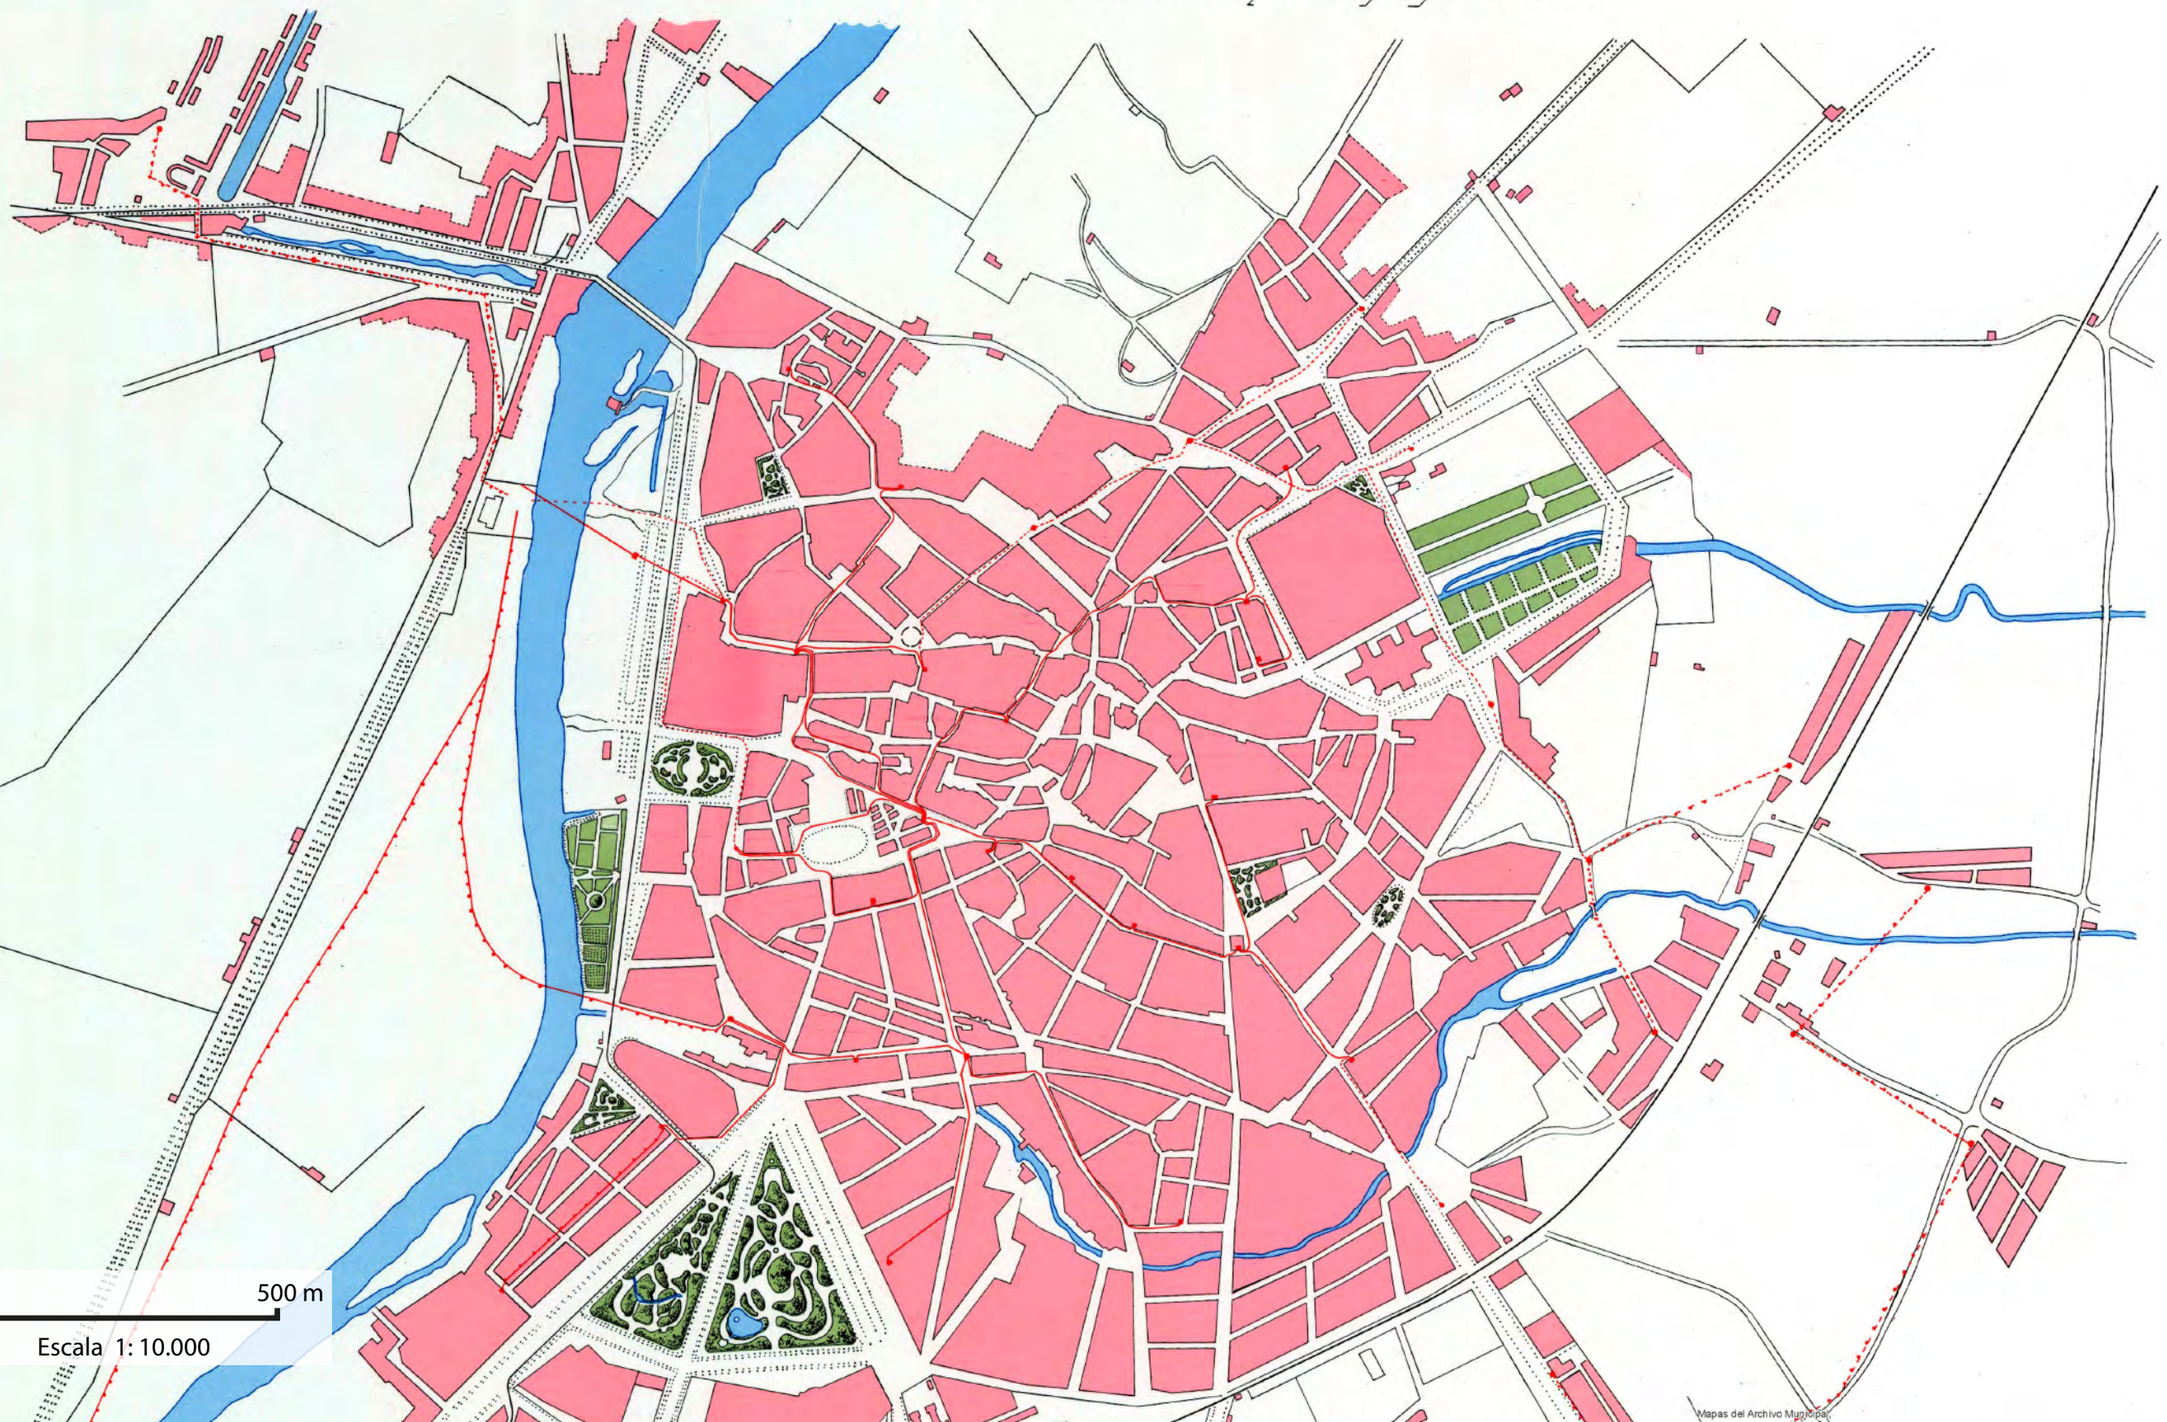

1905 Sociedad Electricista Castellana
Autor: José Barranco
Escala: 1 : 1.500
Fecha: 25 de febrero de 1905
Dimensiones: 84,5 x 94



ÚBLICOS

de Caballería.
y Cárcel.
España.
General.
istorial.
eneficencia.
ocorro.
e nació Feli-
(Diputación
al).
le vivió Cer-
le vivió Zo-
l Católica.
la Doctrina
San Grego-
enda).
San José (Je-
de Santiago
os militares).
Santa Cruz
ral y Ateneo.
Cuarto de la)
la Guardia
General Or-
tillería)
San Benito
a y Arti-
la Merced
cia)
de Rioseco
Béjar)
e Rioseco
olomé).
Cervantes.
Colón.
Conde An-
orrilla.
la Electra
allisoletana
Gas.
Medicina y
ínico.
il y Banco
de los po-
vincial
itar y Cen-
tvías.
nicipal de
ía de Es-

PLANO DE VALLADOLID

Escala aproximada: 1: 16.666, o sea, 6: 100.000

Metros. 100 200 300 400 500

0 500 m

Escala 1: 10.000

Mapas del Archivo Municipal

Ci	56	Central de teleg
Al		Tranvía a la Ru
Di		Universidad lit
Eh	22	— po
		(Seminario)

PARROQUIAS

Di	39	Antigua (La).
Di	41	Catedral.
Dl	90	Carmen (El).
Ei	46	Magdalena (La)
Di	42 a	Salvador (El).
Dj	74	San Andrés.
Dj	72	— Esteban.
Bj	76	— Ildefonso.
Ei	51	— Juan.
Bi	27	— Lorenzo.
Dh	17	— Martín.
Ch	11	— Miguel.
Ch	2	— Nicolás.
Eh	25	— Pedro.
Ci	30	Santiago.
Bg		Victoria (La).

IGLESIAS Y ORATORI

Di	38	Angustias (Las).
Ci	34	Cruz (La).
Ci	28	Jesús
Fi	60	Pilarica (La)
Ci		Pasión (La)
Di	36	Rosarillo (El)
Al	89	Sagrada Familia.
Di	48	Sagrado Corazó suitas).
Ch		San Diego.
Dj	70	San Antonio Aba Antón).
Ci	33	— Felipe Neri.
Fl		— Isidro.

COMUNIDADES Y CONGREGA

Ck		Agustinos Filipin legio-seminario
Dj	71	Escoceses (colegio
Ej	79	Ingleses (id.
Ci		San Benito (carme
Dh	13	— Pablo (domini
Bj	75	Carmelitas del C (colegio).
Dj	73	Carmelitas de la M ría colegio).
Di	49	Carmelitas del M (colegio).
Di	44	Compañía de Mari Enseñanza-coleg
Ch	10	Concepción (La).

1915 Plano de Valladolid
Autor: Sánchez (grab.) Fecha: 1915
Escala: Gráfica de 500 m Dimensiones: 21 x 26,8



1935 Plano de Valladolid 1 y 2

Autor: Oficina Técnica del Ayuntamiento de Valladolid   Fecha: Sin fecha, (hacia 1935 – 1938)

Escala: 1 : 5.000   Dimensiones: 78 x 105

1956 Vuelo Americano B

Army Map Service de EEUU. Información cedida por el Ministerio de Defensa (CEGET)

Fecha: 22/10/1956 Escala de vuelo aproximada 1 : 32.000



2014 Ortofoto PNOA

Vuelo fotogramétrico del Plan Nacional de Ortofotografía Aérea (PNOA)

Fecha: 22/07/2014 Escala de vuelo aproximada 1 : 30.000



0 500 m

Escala 1: 10.000

Plano base de Valladolid

Ayuntamiento de Valladolid